

Схема подключения CNSc

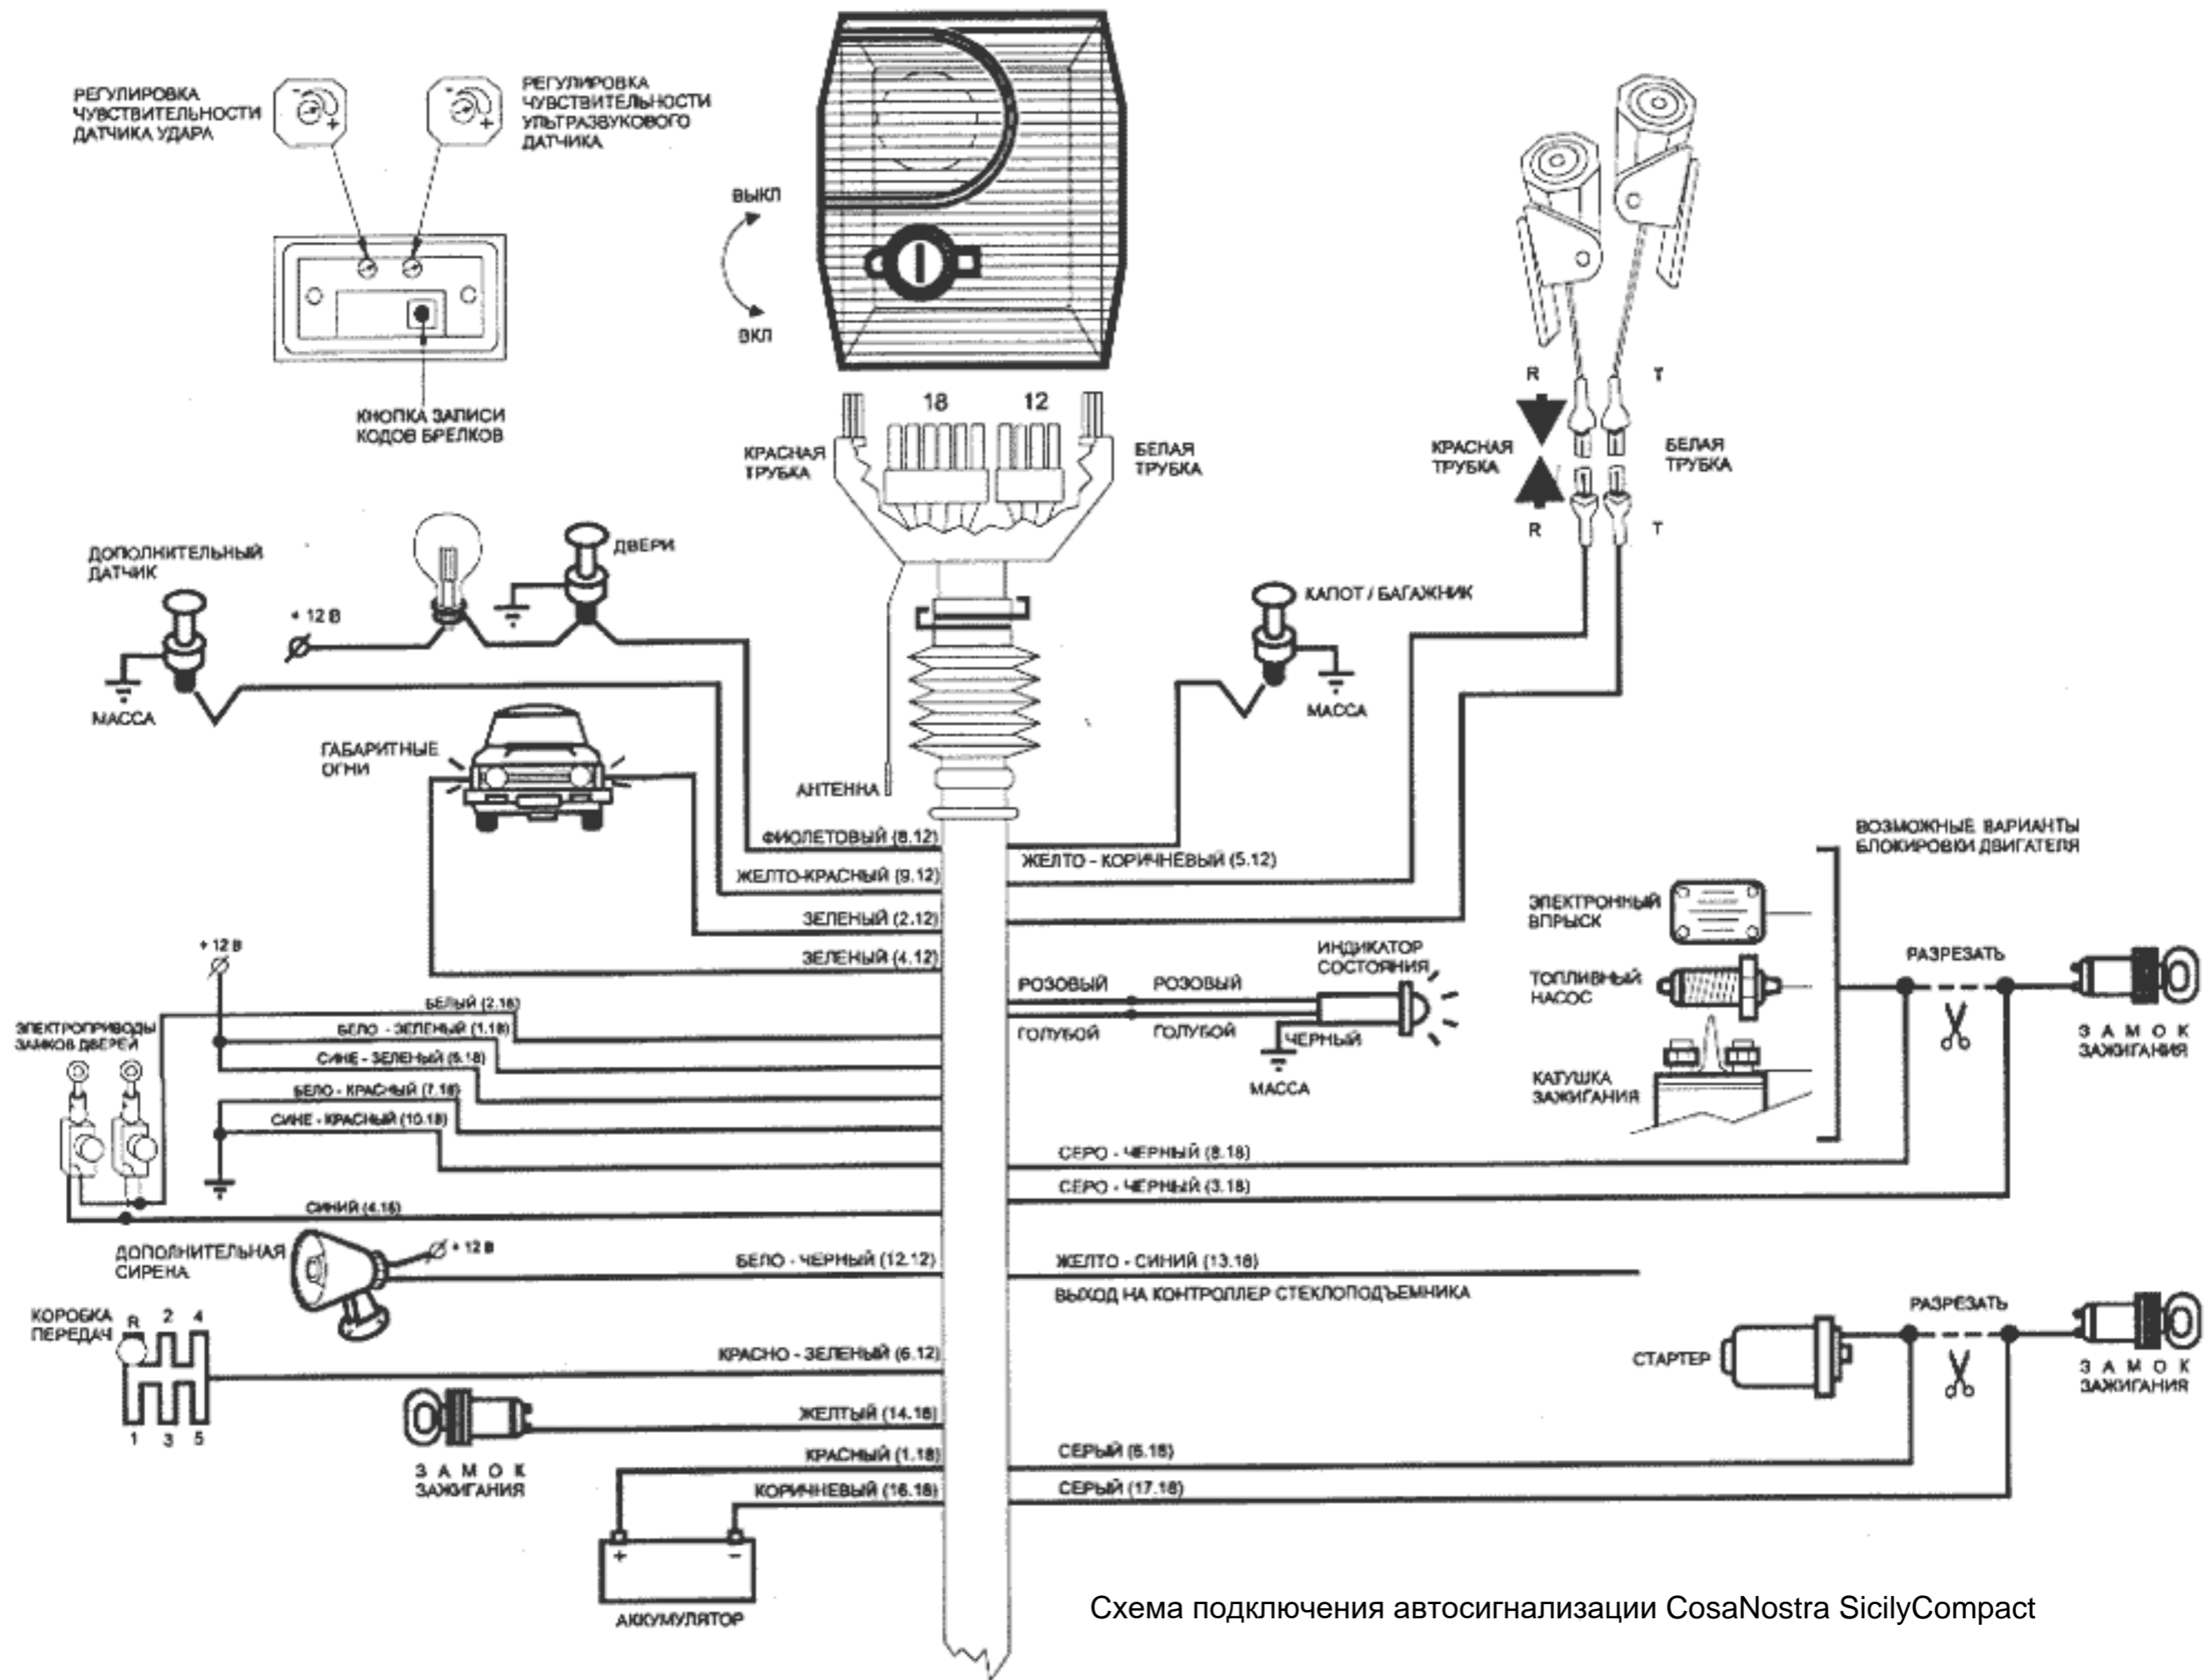


Схема подключения автосигнализации CosaNostra SicilyCompact