

Основной блок.

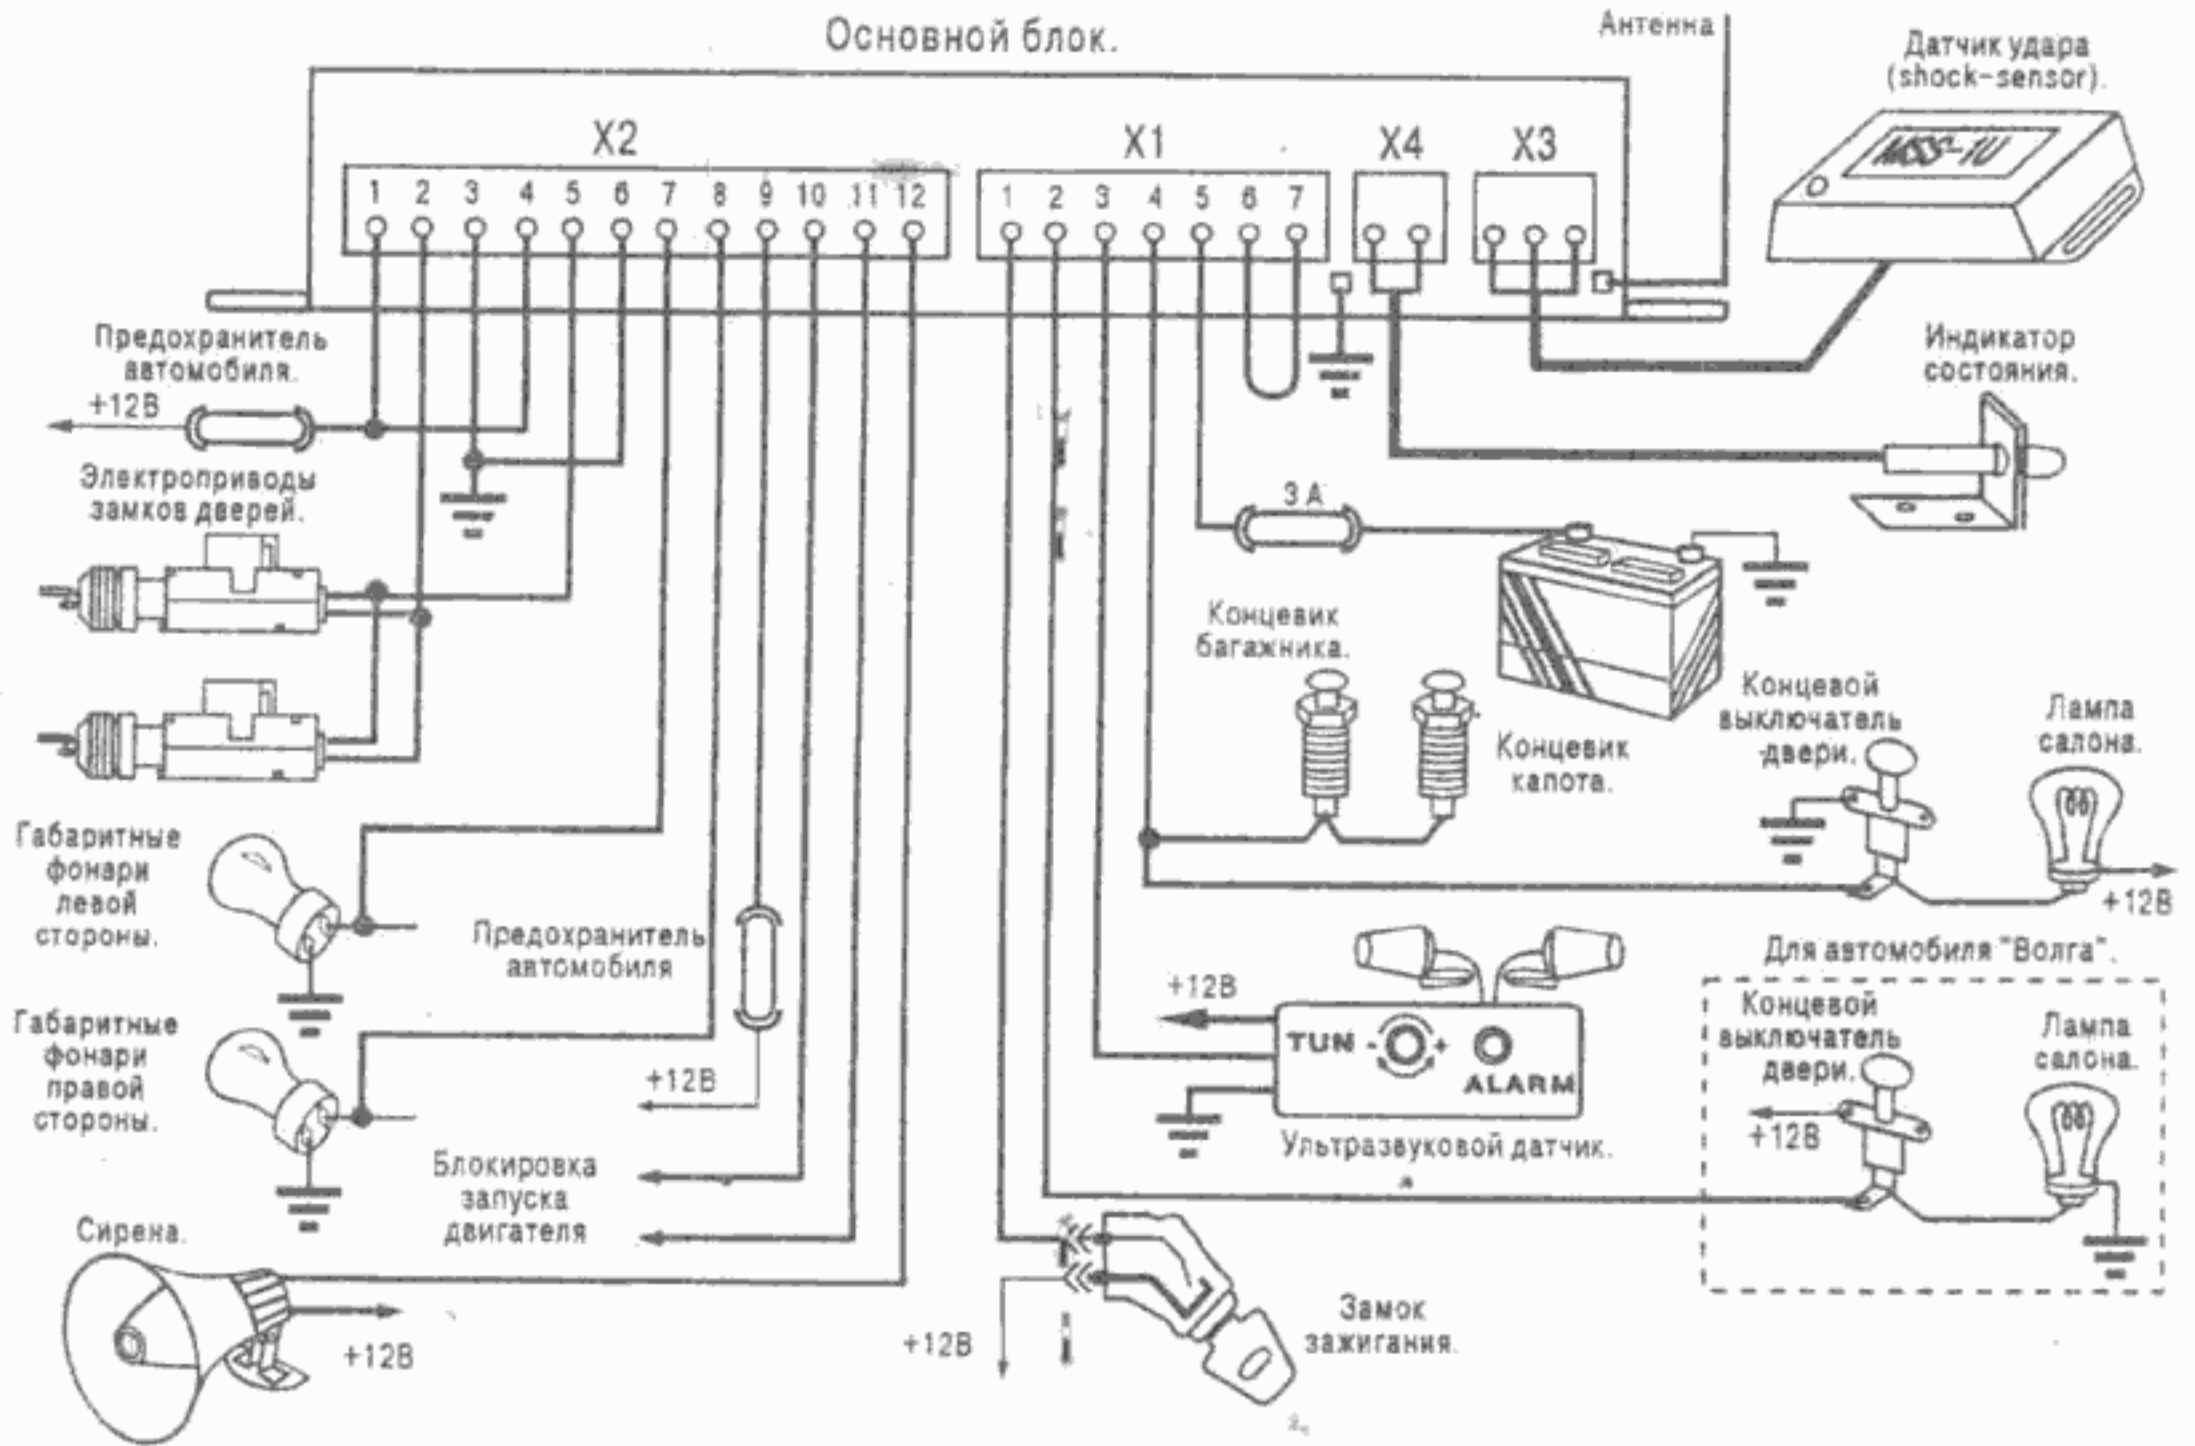


Схема основных подключений RF-100.

Схема подключения автосигнализации Guard RF-100